


ホール舞台平面図


電源配電図(音響用)

瀬戸市文化センター

〒489-0884瀬戸市西塚町113-3
 TEL:0561184-1811 FAX:0561185-0415
 E-mail:bunka@city.seto.lg.jp

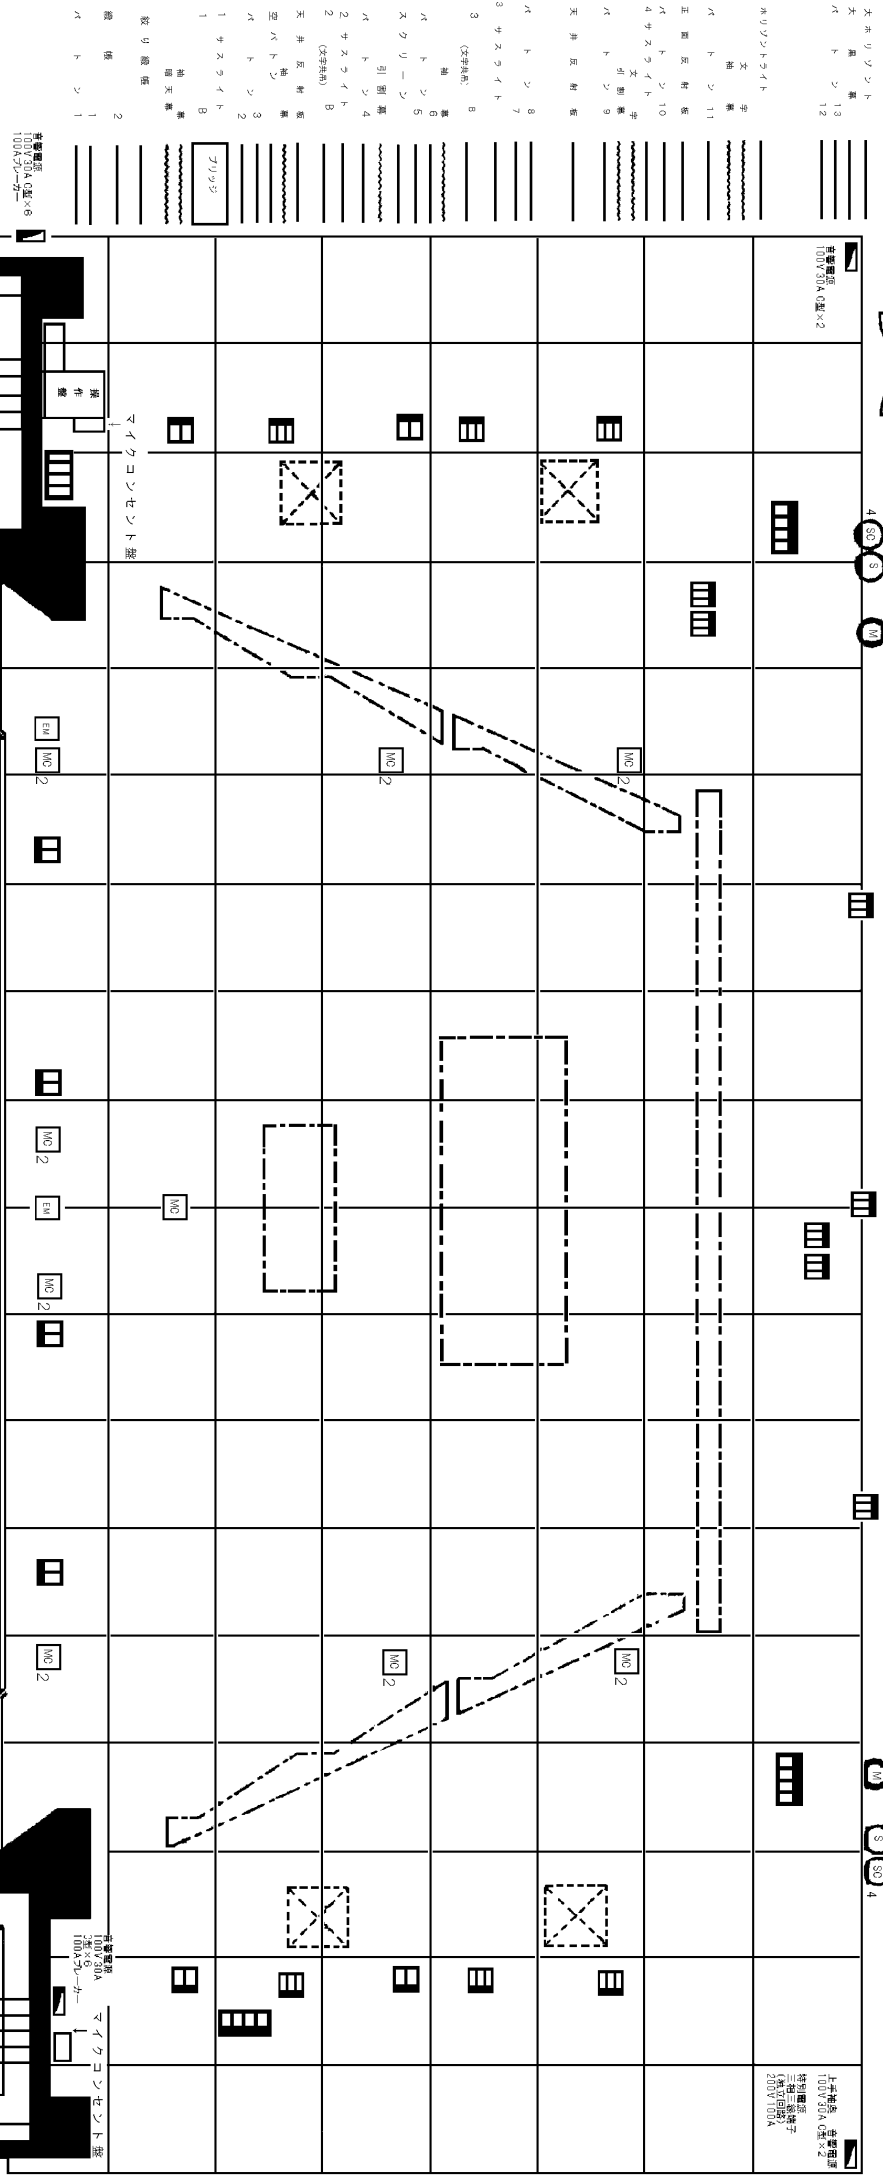

記号	名	注
□	照明用コンセント	30A×1
□	□	30A×2
□	□	30A×3
□	□	30A×4
□	マイクコンセント	(8) 2ヶ所用
□	マイクコンセント	(8) 2ヶ所用
□	マイクコンセント	(8) 3箇所用
□	マイクコンセント	(8) 3箇所用
□	マイクコンセント	(8) 4ヶ所用
□	マイクコンセント	(8) 4ヶ所用

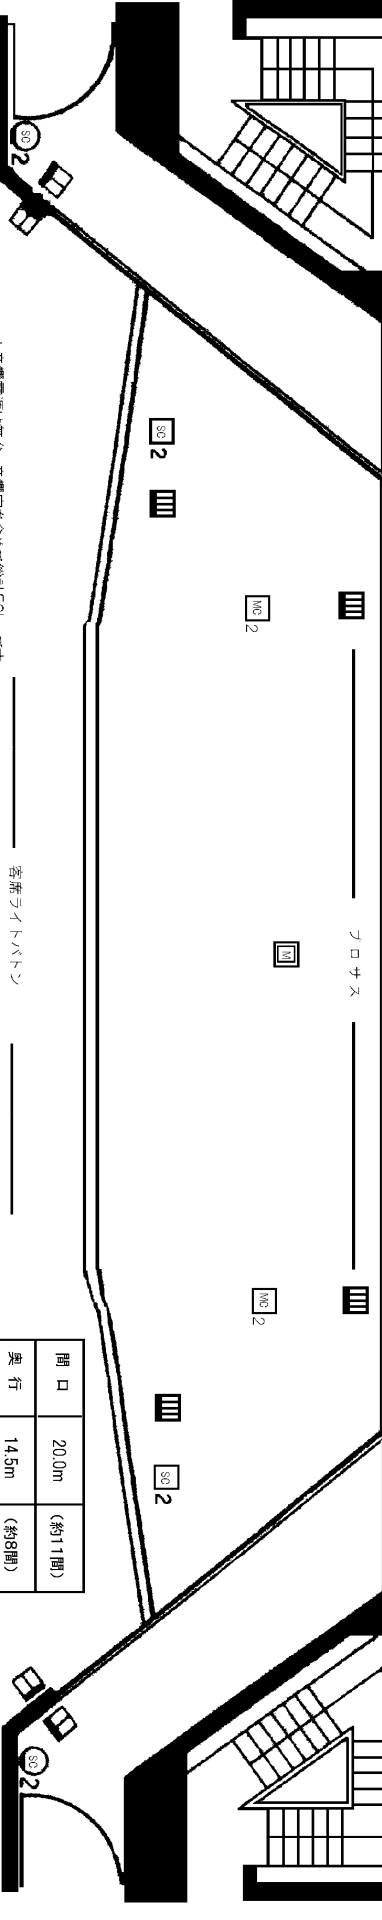

*音響電源は算合、音響室を含めて総計50kwです。

客席ライトバトン

開口	20.0m	(約11間)
奥行	14.5m	(約9間)
高さ	9.0m	(約5間)