ホール舞台平面図

電源配電図（音響用）

瀬戸市文化センター
〒489-0884瀬戸市西茨町１１３－３
TEL(0561)84-1811Fax(0561)85-0415
E-mail:bunka@city.seto.lg.jp

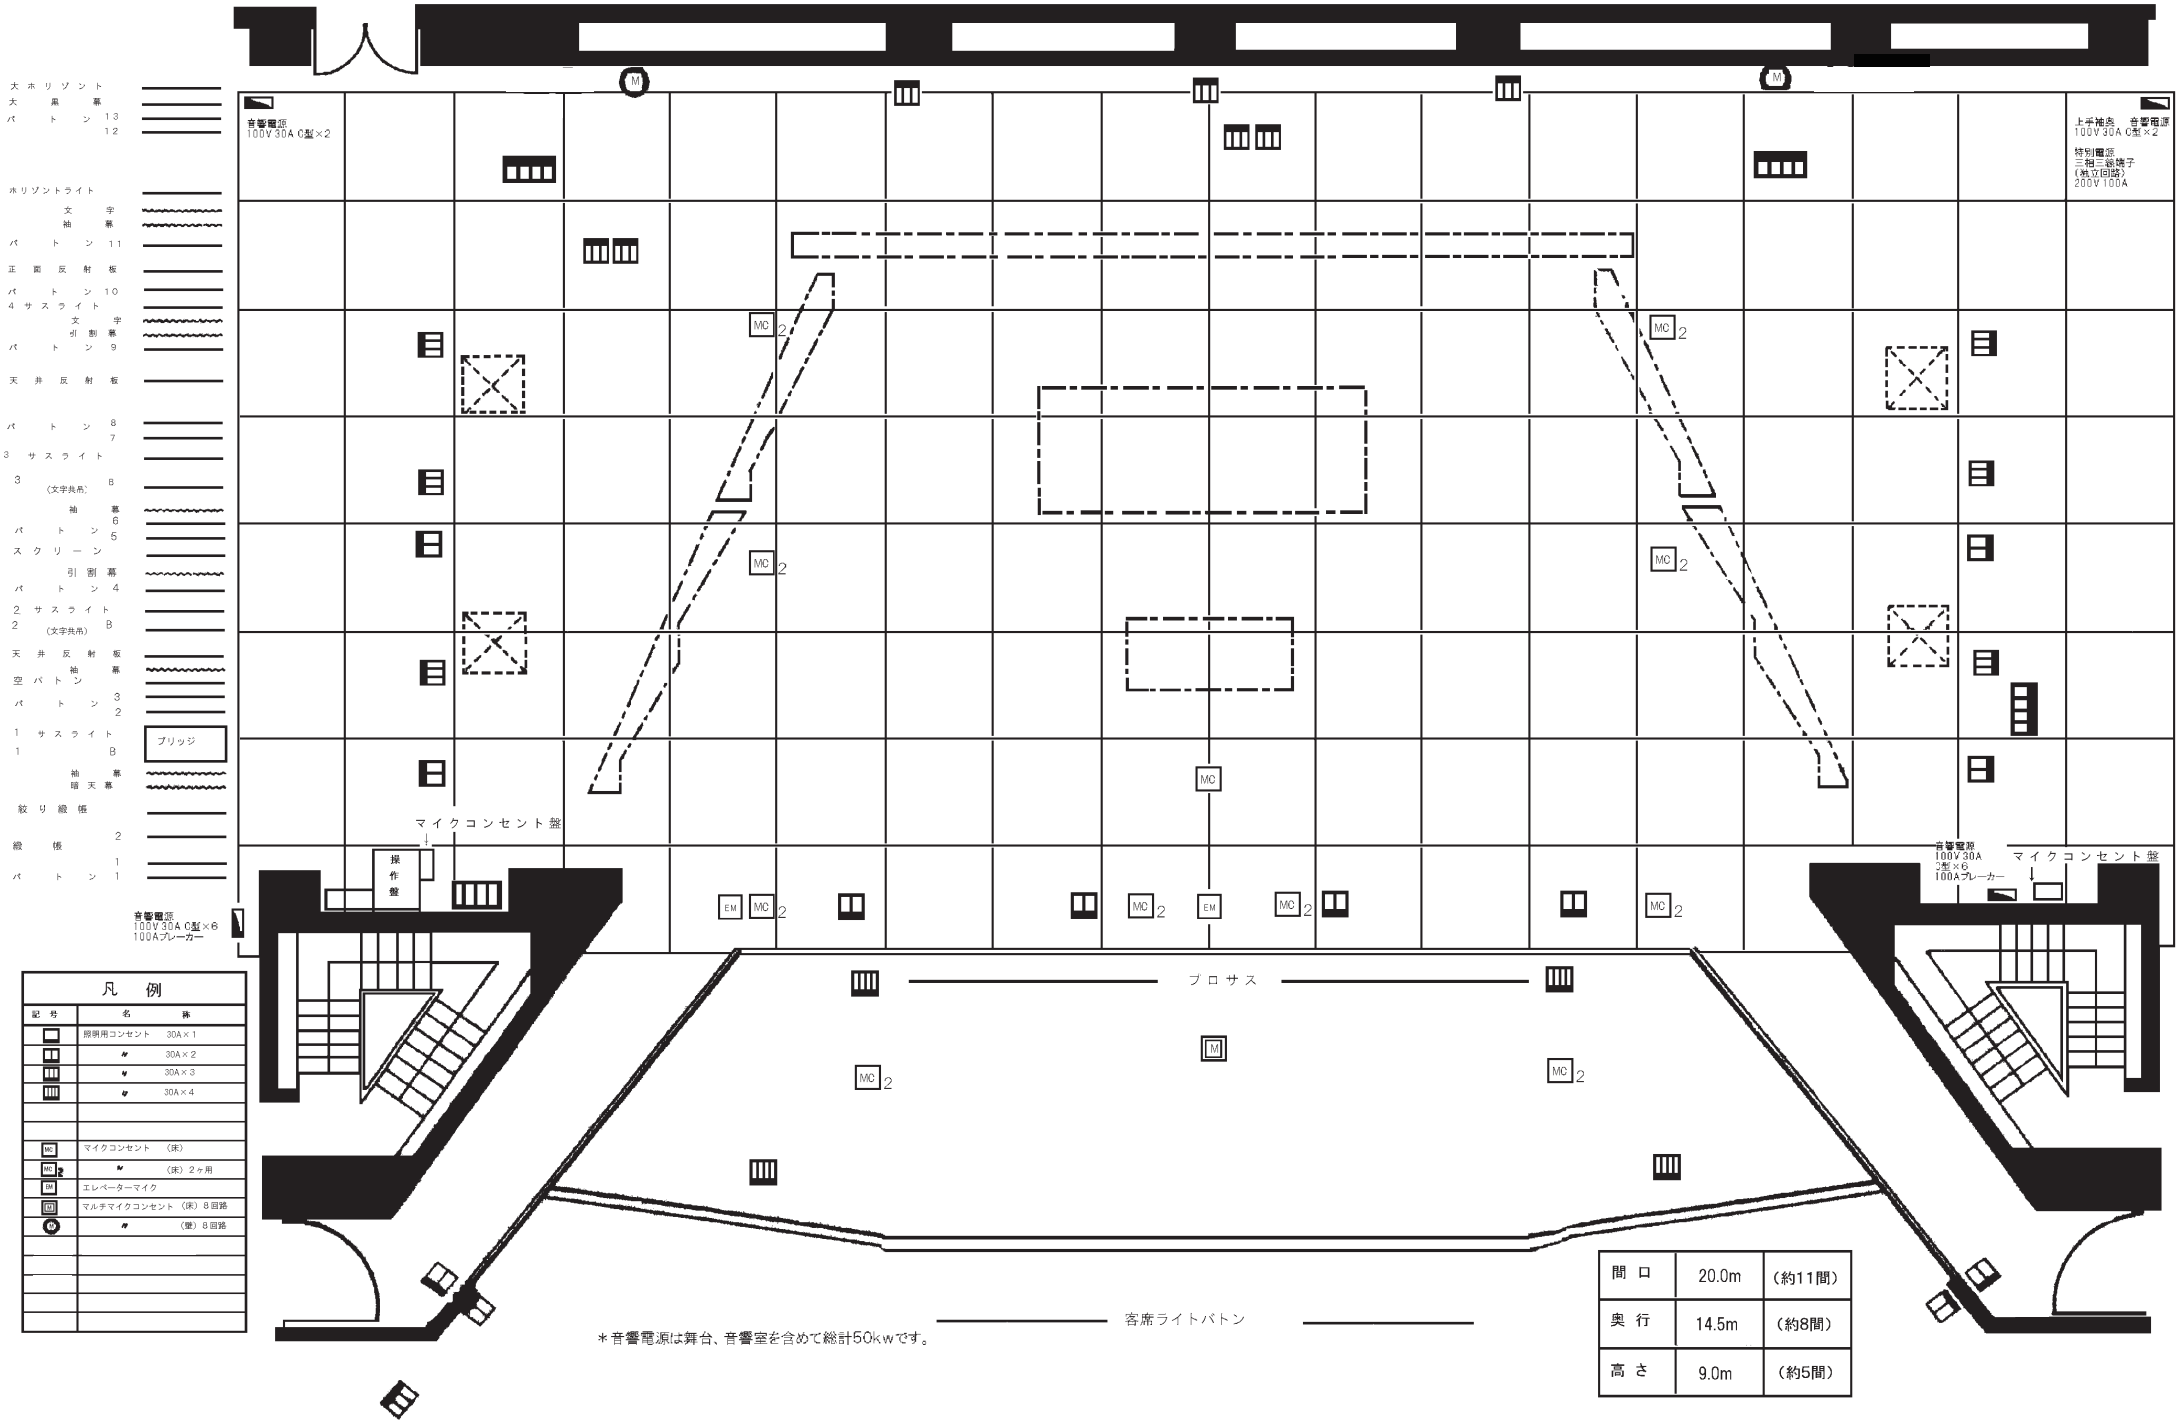

凡　例

記号	名称	
	照明用コンセント	30A×1
	〃	30A×2
	〃	30A×3
	〃	30A×4
MC	マイクコンセント	（床）
MC 2	〃	（床）２ヶ用
EM	エレベーターマイク	
EM	マルチマイクコンセント	（床）８回路
EM	〃	（壁）８回路

間口	20.0m	（約11間）
奥行	14.5m	（約8間）
高さ	9.0m	（約5間）

＊音響電源は舞台、音響室を含めて総計50kwです。